




VERTIKALSCHNITT ECKFENSTER M 1 / 5

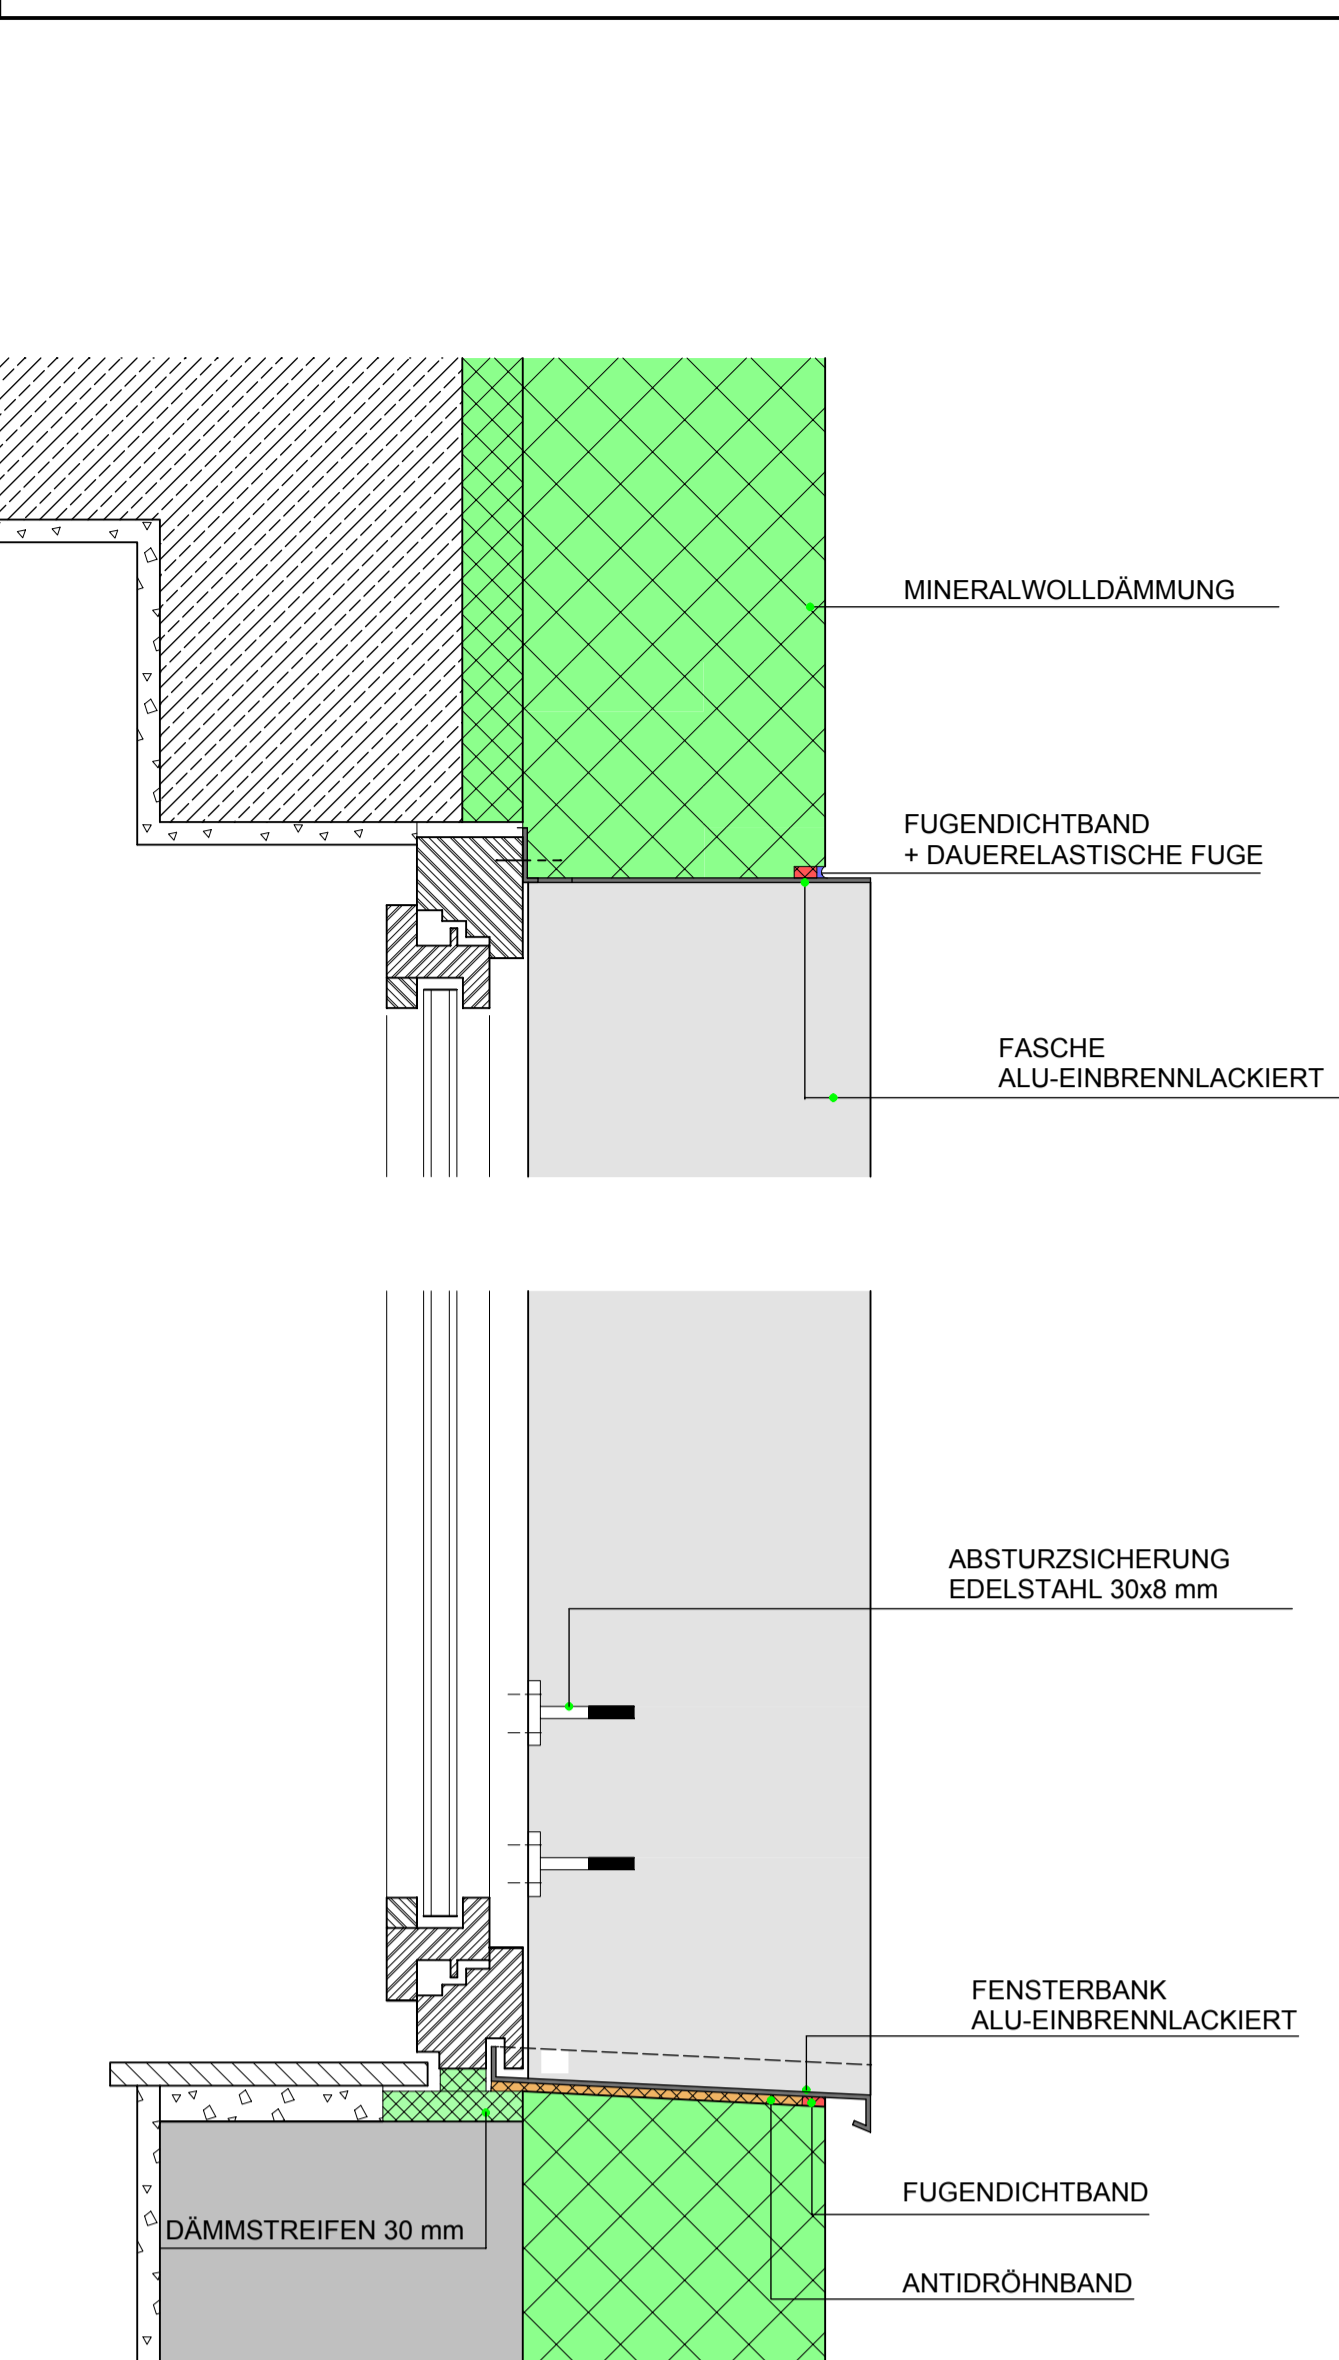


VERTIKALSCHNITT FENSTER M 1 / 5

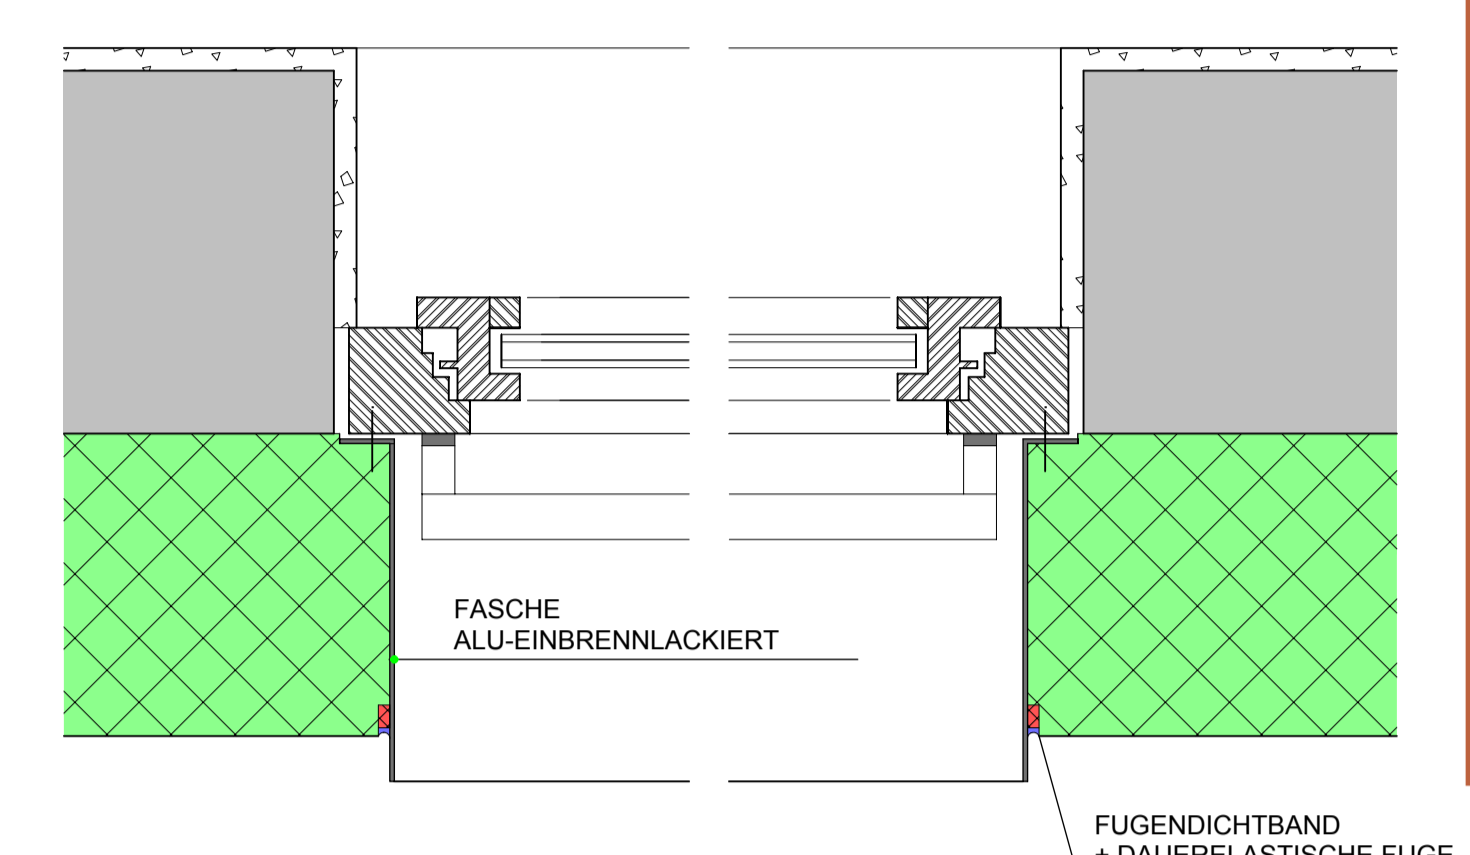


HORIZONTALSCHNITT FENSTER M 1 / 5

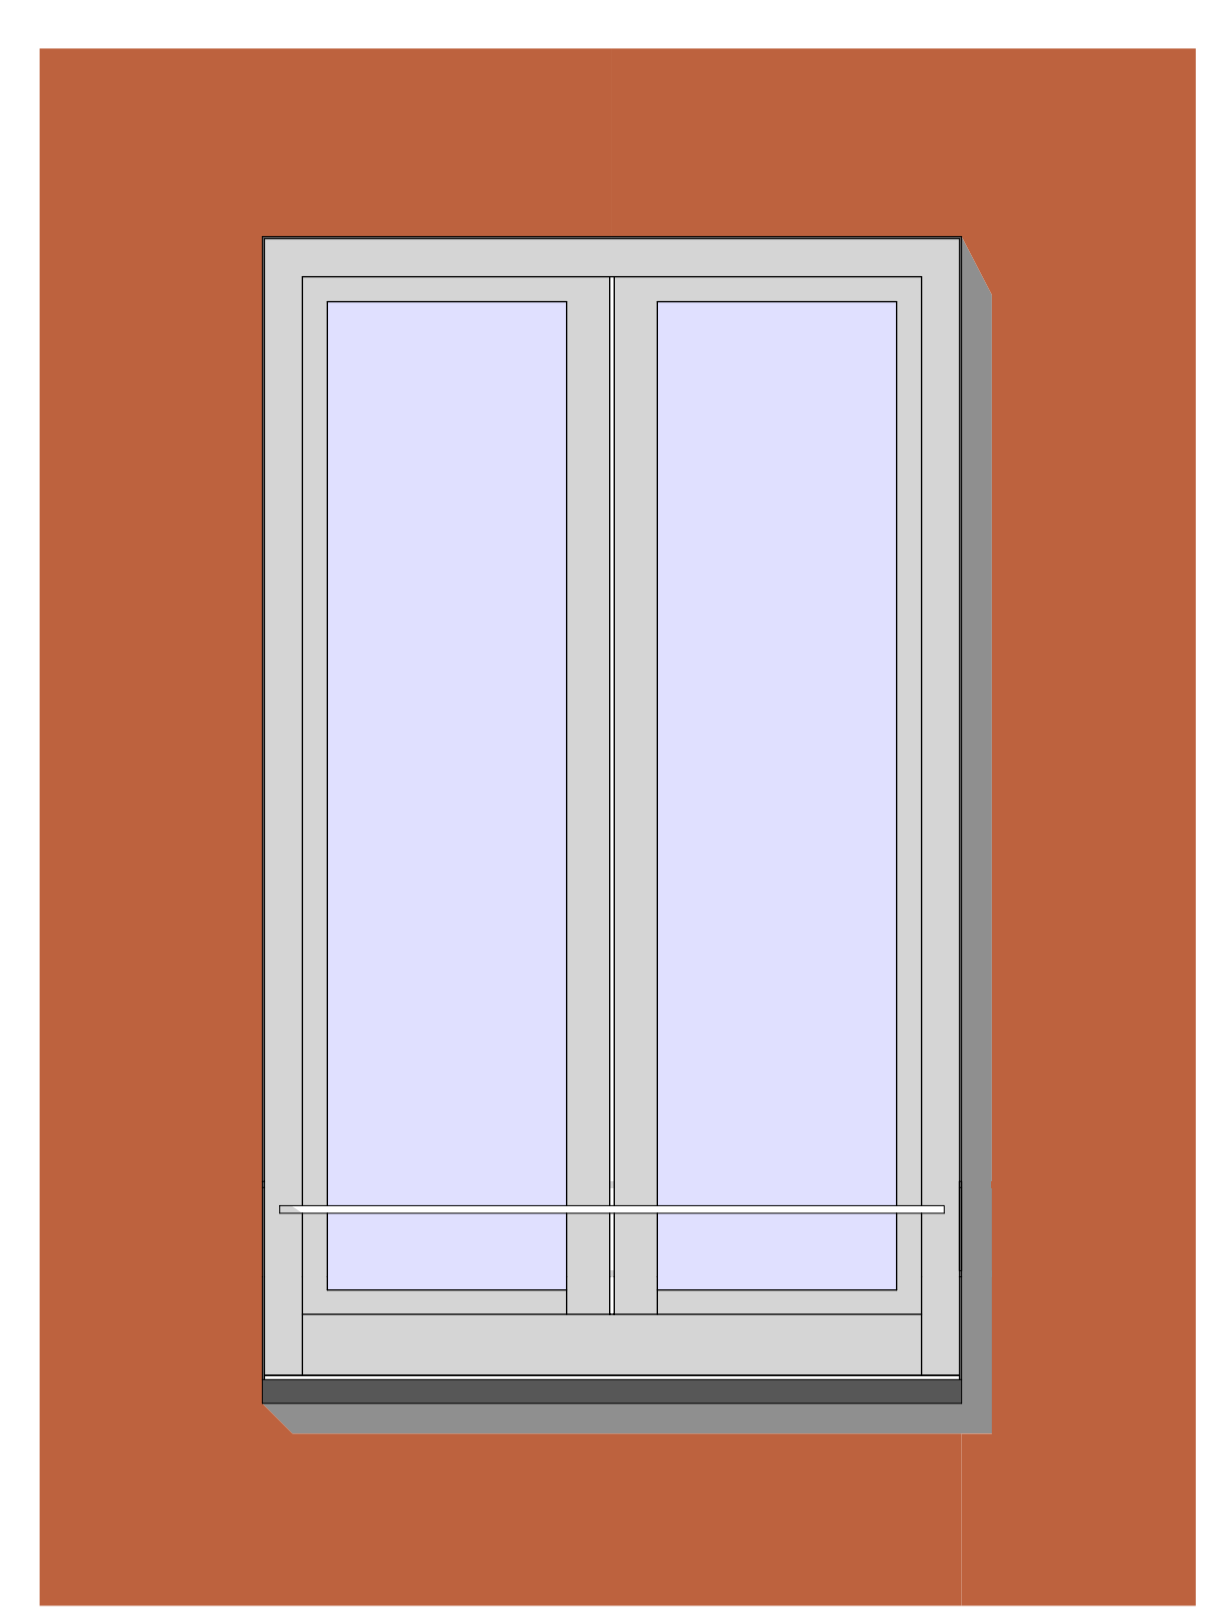

DETAILANSICHT FENSTER M 1 / 10

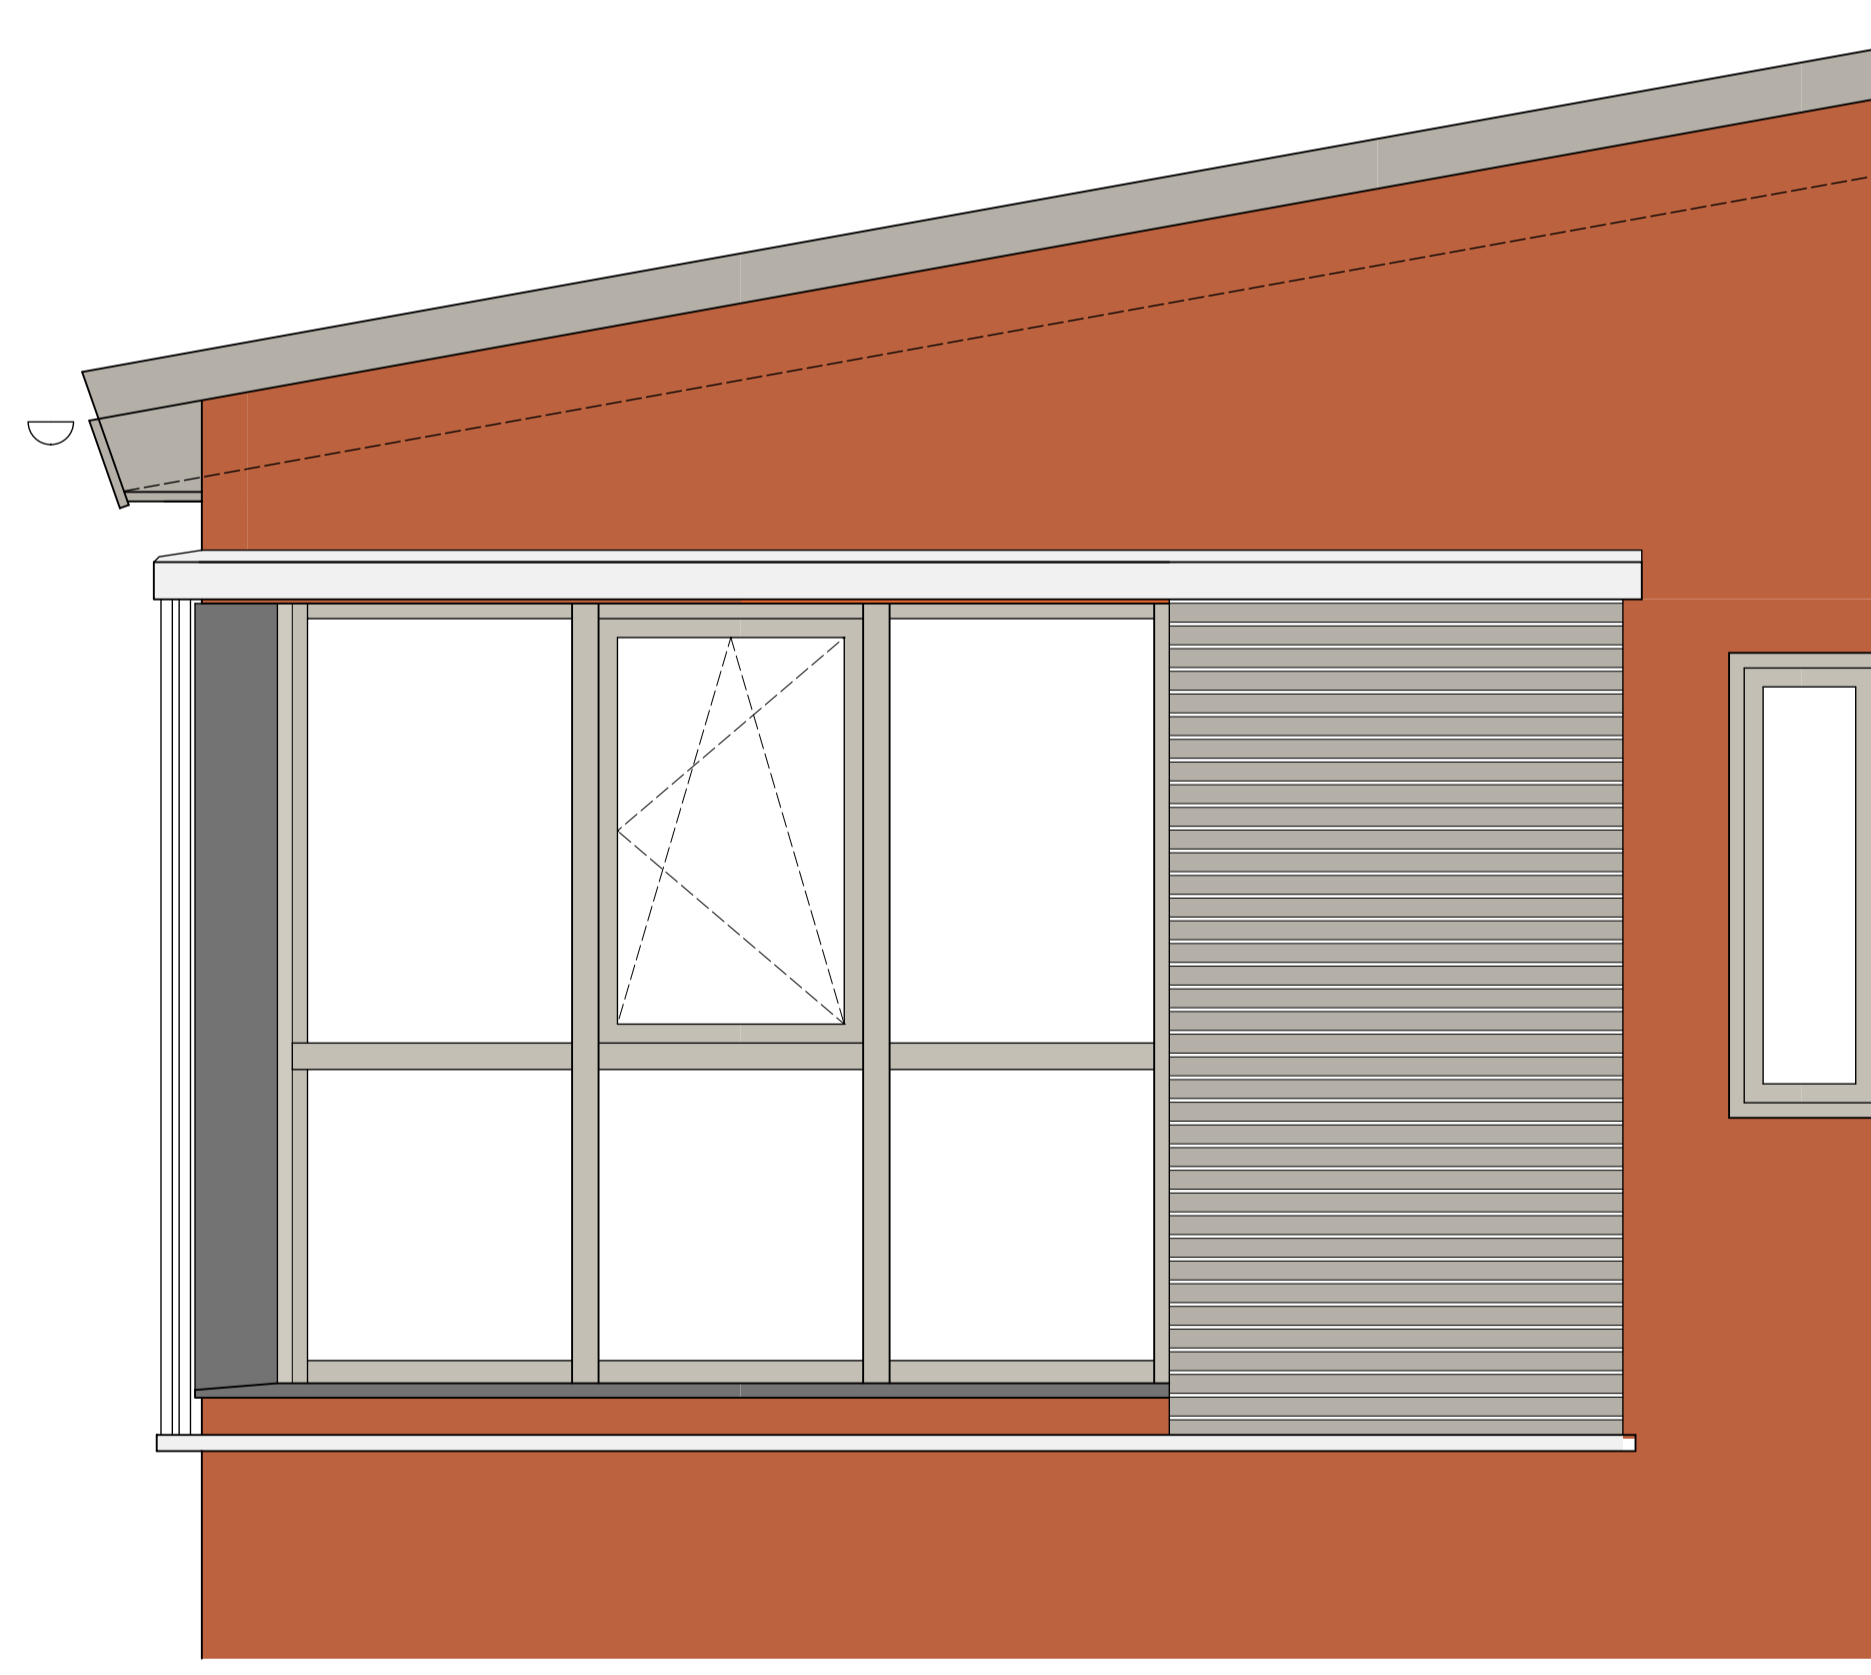

ANSICHT / SCHNITT ECKFENSTER M 1 / 20

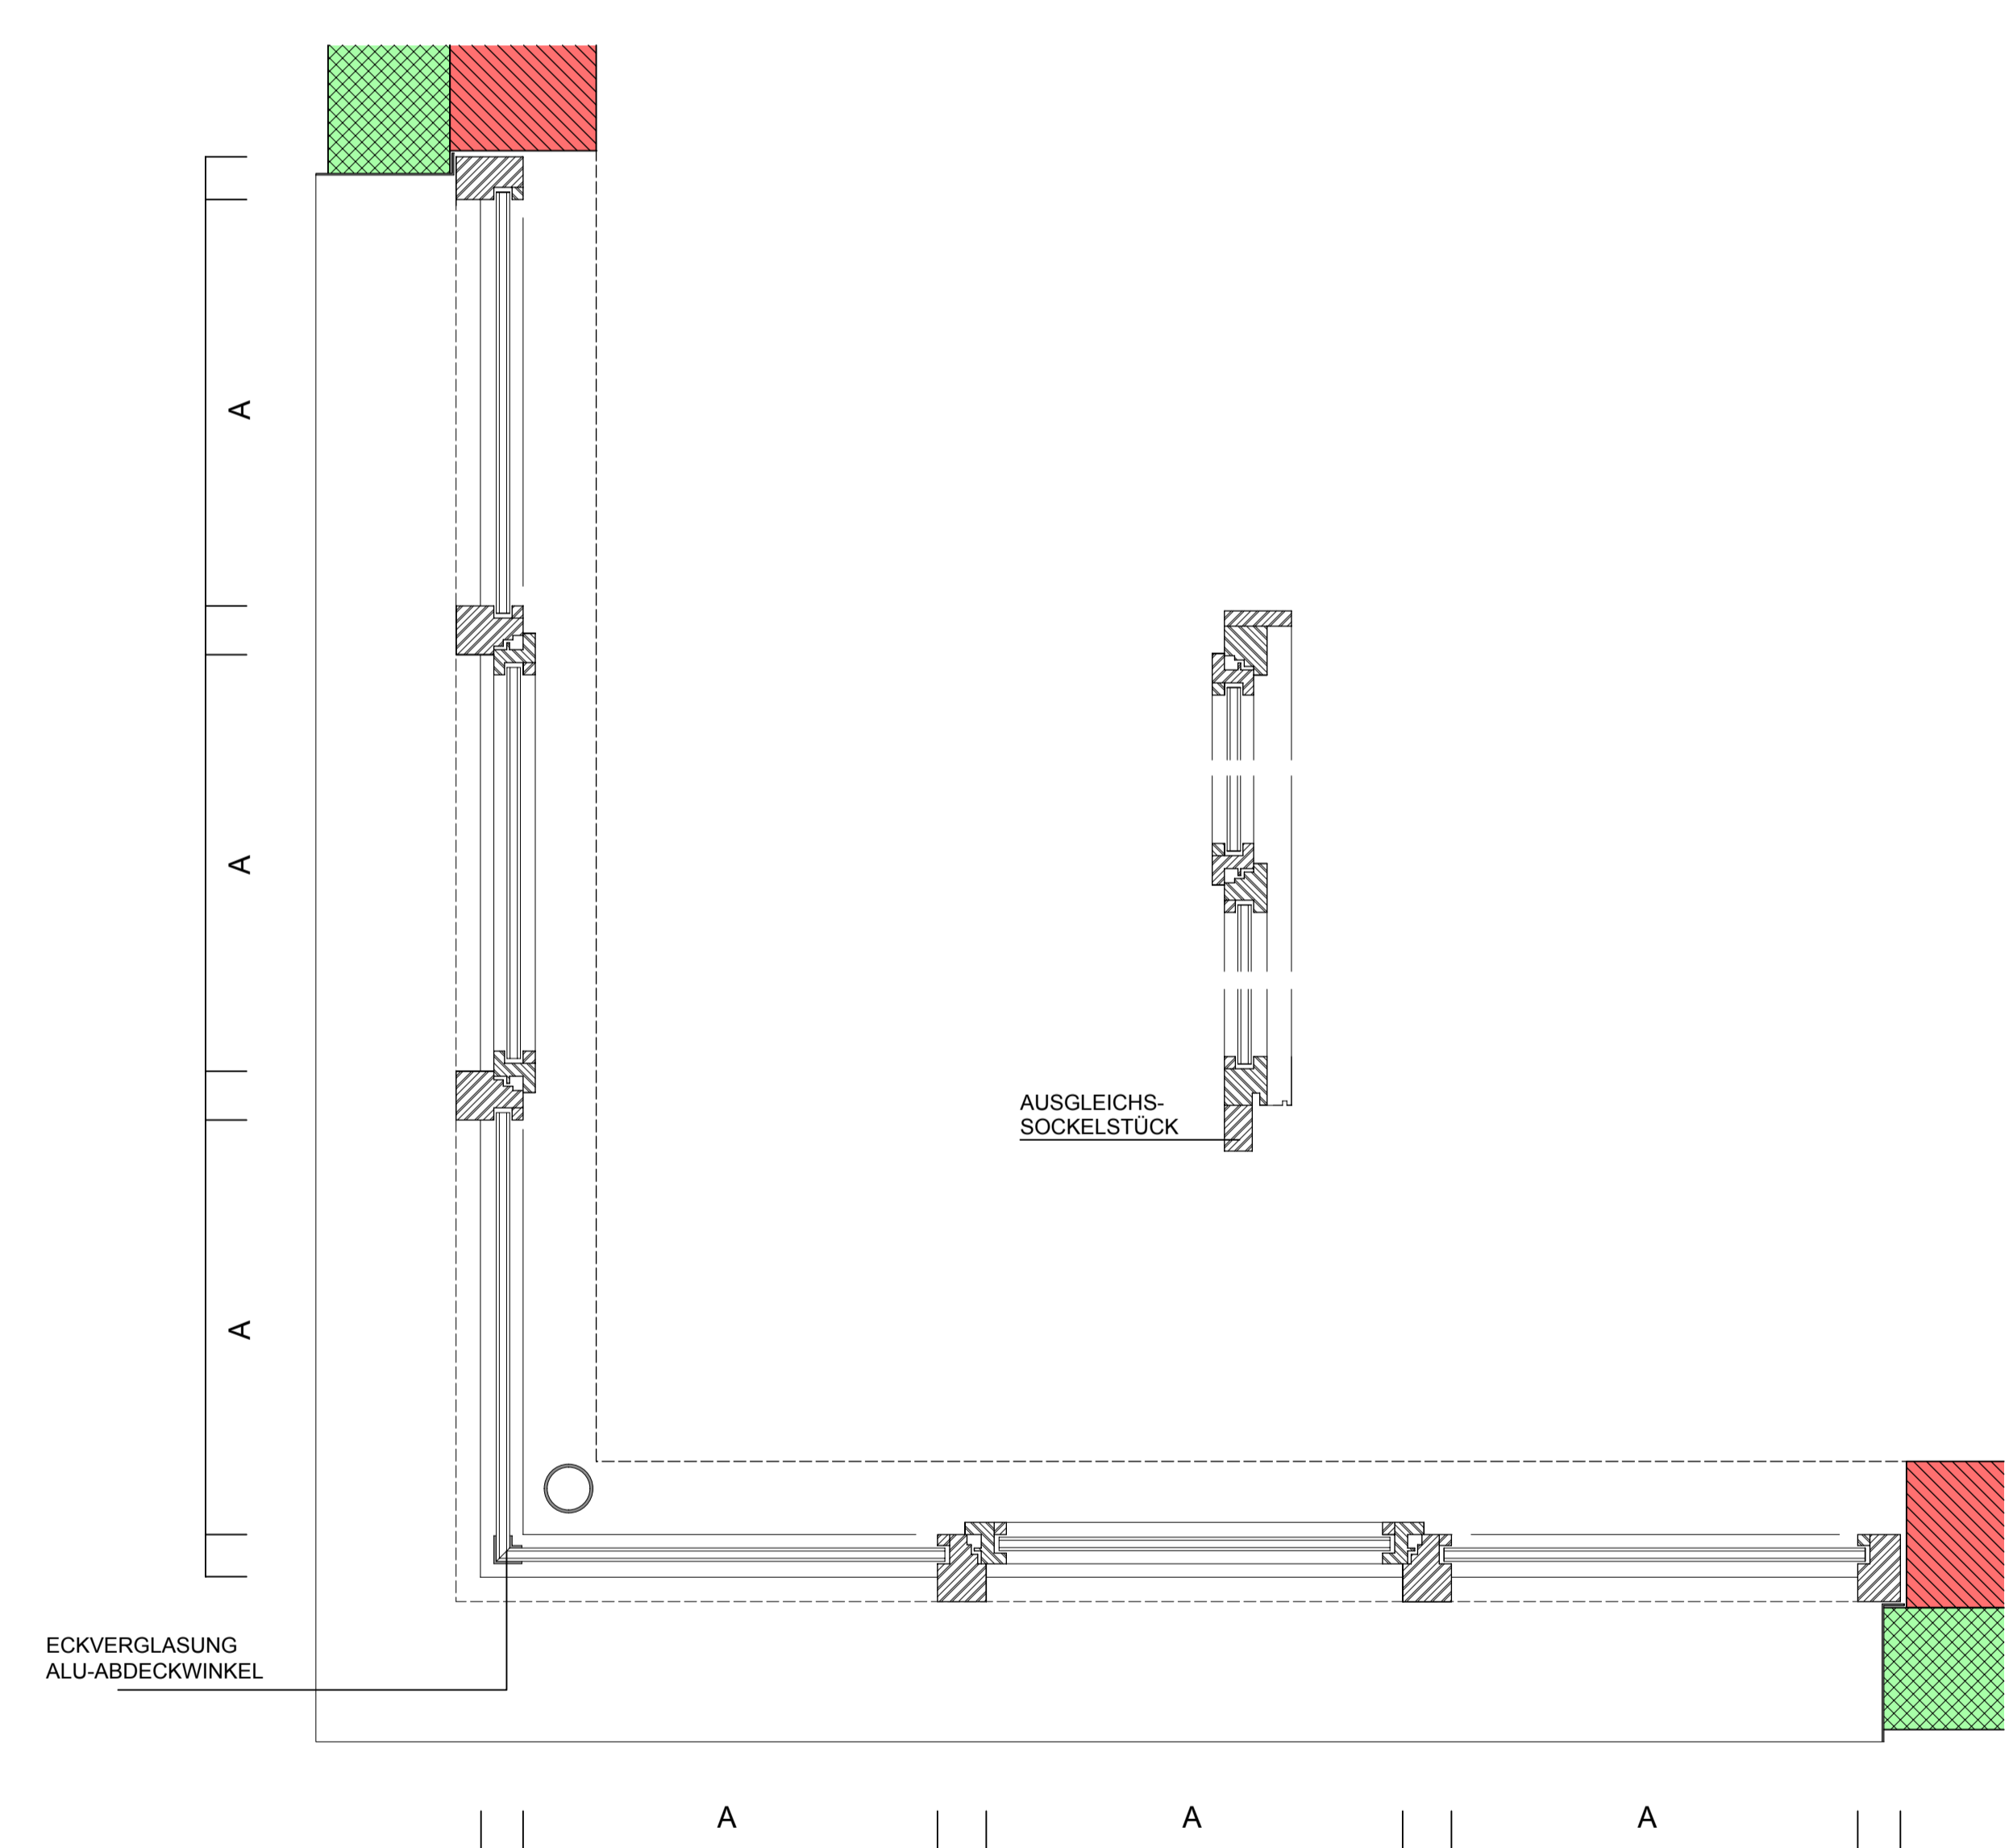

SYSTEMGRUNDRISS + SCHNITT ECKFENSTER M 1 / 10

DATUM	GEÄNDERT
12.11.09	FENSTERFASCHE
04.12.09	



Gabriele Fischer Dipl.-Ing. ARCHITEKTEN
 PÖLLE 49, 06484 QUEDLINBURG, TEL 03946 / 78050, FAX 780549

GEZ. FI	DATUM 16.10.09
GEPR.	GEÄ

BAUHERR	
BAUVORHABEN	UMBAU / SANIERUNG WOHNNHAUS MÖNZENBERG 22 06484 QUEDLINBURG

BAUHERR	
ARCHITEKT	

BAUTEIL	SCHNITT / ANSICHT GRUNDRISS FENSTER / ECKFENSTER	
LEISTUNG	DETAILPLANUNG	
MAßSTAB	BLATT NR.	REG.NR.
1/10/20/5	03 DP	202/08